



POM Vlaams-Brabant • Provincieplein 1 • 3010 Leuven
TEL +32 16 26 71 90 BTW BE0881.704.363

Case in Vlaams-Brabant FFH-campus

Midterm event

26-06-2017



www.pomvlaamsbrabant.be

Provinciale Ontwikkelingsmaatschappij Vlaams-Brabant
Publiekrechtelijke instelling met rechtspersoonlijkheid, erkend door de Vlaamse Regering





Situering






Situering




Groeninrichtingsplan Feed Food Health-campus:
brederre situering binnen natuur en zachte recreatie

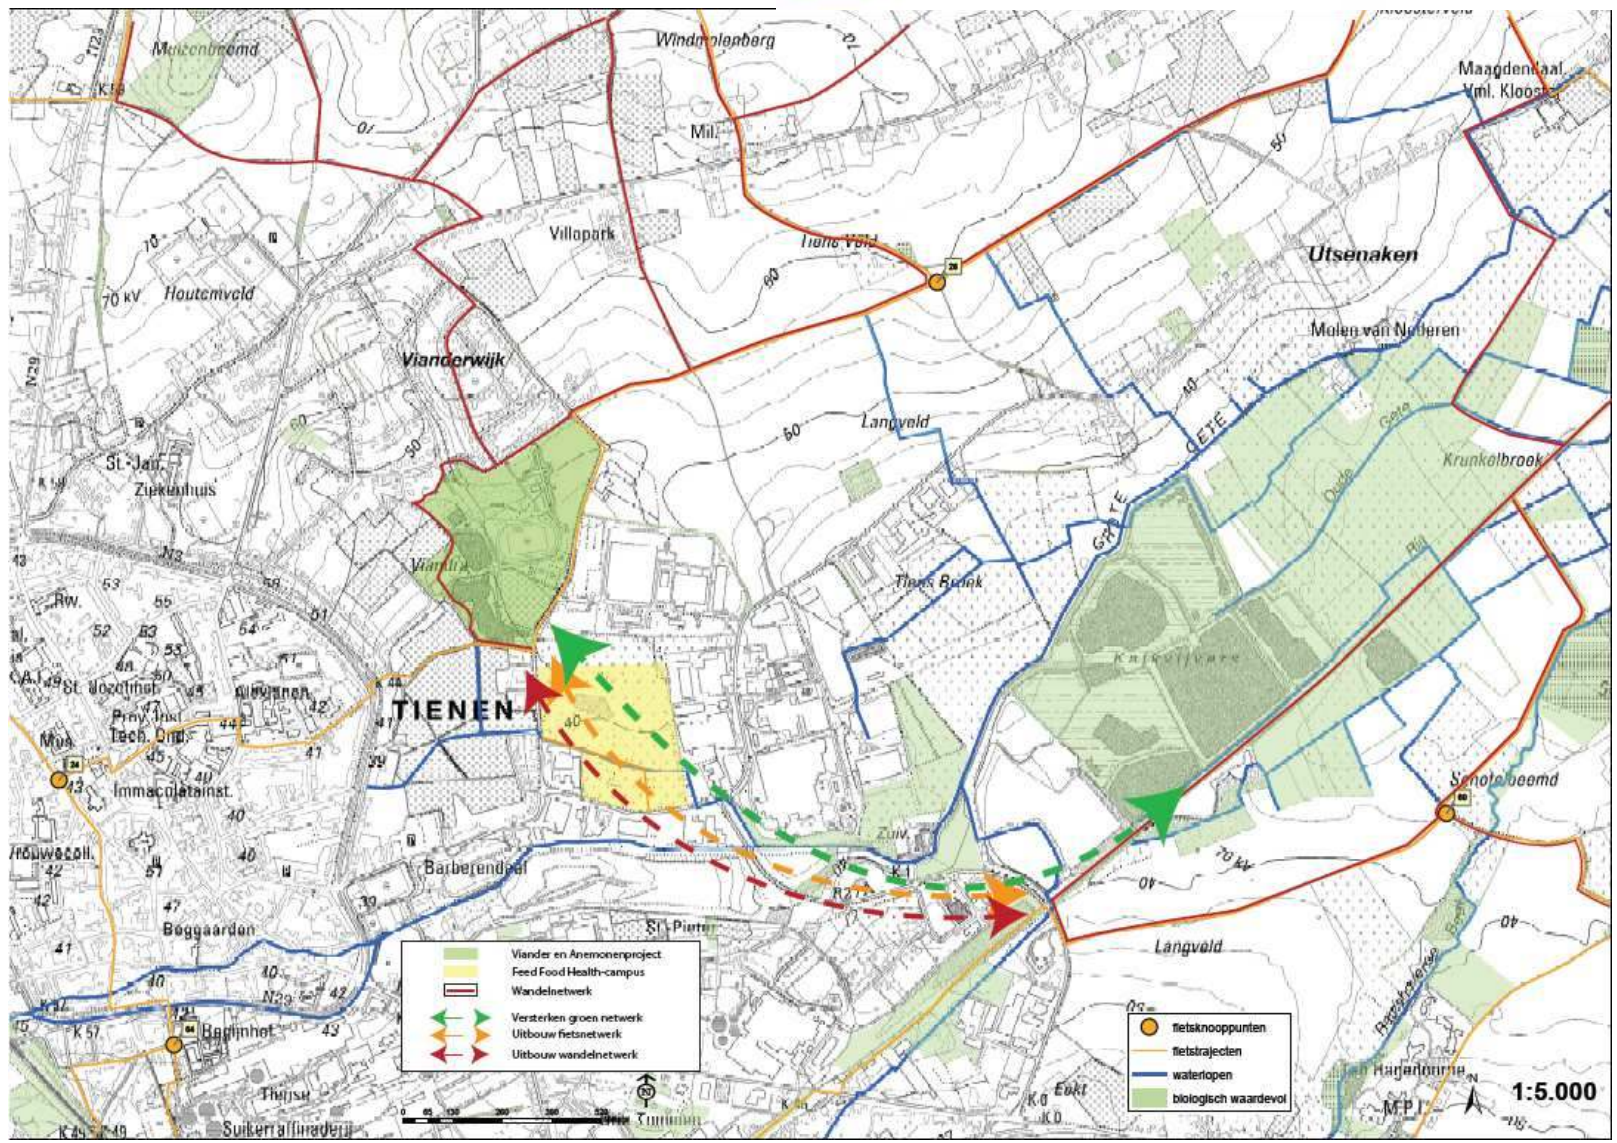



FFH-campus

- Aangelegd in 2012
- 10,7 Ha
- Wetenschapspark & Innovatieve bedrijvenzone

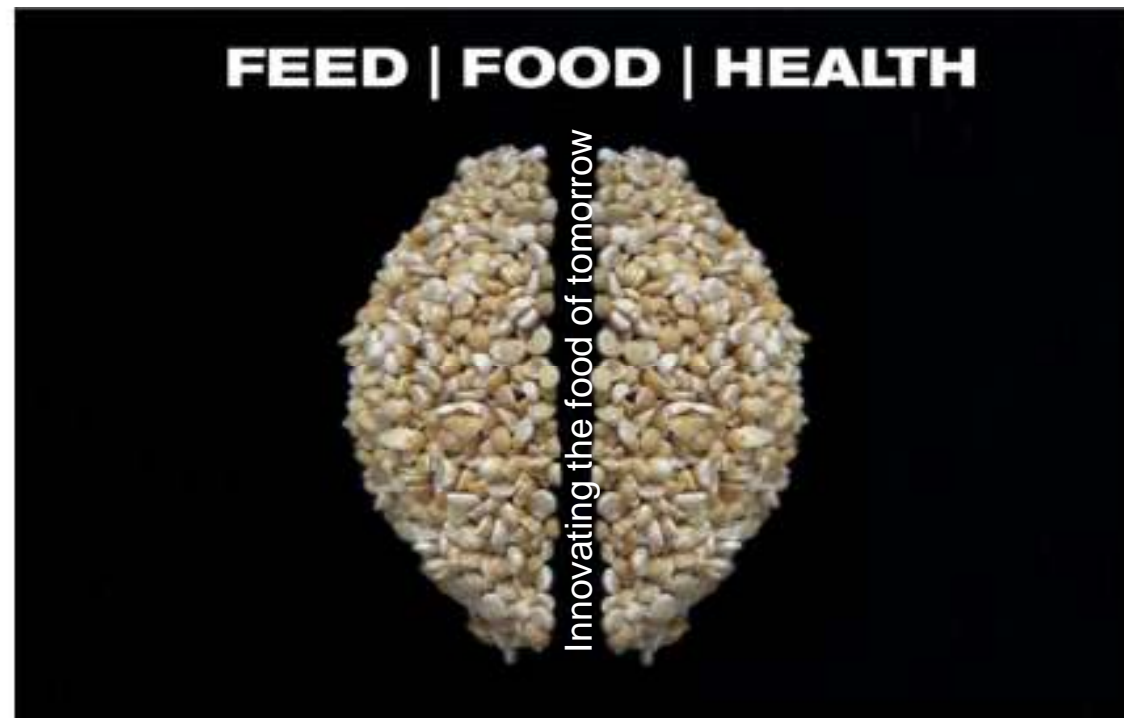



FFH-campus



5

26-06-2017



FFH-campus



6

26-06-2017



FFH-campus



7

26-06-2017



Samenwerking

- **Regionaal Landschap Zuid-Hageland (RLZH) geeft advies over beheer en maakt ontwerp op + ondersteuning bij werken op terrein**
- **5 regionale Landschappen in Vlaams-Brabant**
- **Ook terugkoppeling met Natuurpunt & MAR Tienen**
- **Beheer uitgevoerd door Natuur & Landschapszorg, geven ook advies over beheer**
- **Ook advies van andere partners in 2B Connect**



Groenaanleg openbaar domein

- Bij aanleg reeds aantal maatregelen naar biodiversiteit toe





Groenaanleg openbaar domein



10

26-06-2017

Groenaanleg openbaar domein

- **Moeilijkheden:**
 - Beeldkwaliteit



Groenaanleg openbaar domein

- **Moeilijkheden:**
 - Bodem





Groenaanleg openbaar domein

- **Aangepast ontwerp**
- **Parksfeer met natuurlijke uitstraling**
- **Aangepast beheerplan**

Groeninrichtingsplan FFH campus Tienen 'bedrijven in het groen'



schaal 1/500

- Legende**
- Bloemenwilde
 - Kort gras
 - Struiken/houtkare
 - Struikengroepjes/bomen
 - Water
 - Bouwzone
 - Flatpad
 - Wandelpad



bloemenwilde met graspad door



bloemenwilde met bloemenweiden



struikengroepjes in hoog gras



natuurlijke weideplanting



bloemenwilde met graspad voor blauw

opgesteld door Regionaal Landschap Zuid-Vlaanderen door Mieke Gueyens L.A. van de POM



Aangepast beheer



15

26-06-2017



Aangepast beheer



16

26-06-2017



Aangepast beheer



17

26-06-2017



Groenaanleg openbaar domein

- **Bijkomende maatregelen**
 - Aanplanten houtkanten, heestergroepjes, bomen
 - Utdiepen wadi, bijkomende poel
 - Inzaaien bloemenweide en ruigtekruiden
 - **Beheer toekomstige bouwpercelen (tijdelijke natuur)**
 - Graslandbeheer
 - Ruigte
- ⇒ **Inzetten op geel gors, Spaanse vlag, rugstreeppad**



Bedrijfsverzamelgebouw als proeftuin

- Bijkomende maatregelen groenaanleg
- Vb. voor andere bedrijven





Bedrijfsverzamelgebouw als proeftuin



20

26-06-2017

Bedrijfsverzamelgebouw als proeftuin

- Talud reeds aangeplant





Bedrijfsverzamelgebouw als proeftuin

- Talud reeds aangeplant



22

26-06-2017





24

26-06-2017



25

26-06-2017



26

26-06-2017



27

26-06-2017

